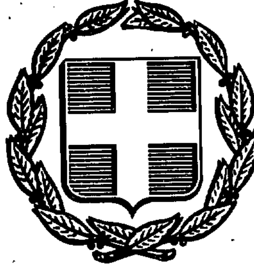


ΕΦΗΜΕΡΙΣ ΤΗΣ ΚΥΒΕΡΝΗΣΕΩΣ
ΤΗΣ ΕΛΛΗΝΙΚΗΣ ΔΗΜΟΚΡΑΤΙΑΣ

ΑΘΗΝΑ 8 ΙΑΝΟΥΑΡΙΟΥ 1988	ΤΕΥΧΟΣ ΤΕΤΑΡΤΟ	ΑΡΙΘΜΟΣ ΦΥΛΛΟΥ 1

ΠΕΡΙΕΧΟΜΕΝΑ

ΑΠΑΛΛΟΤΡΙΩΣΕΙΣ
ΑΠΟΦΑΣΕΙΣ

Αριθ. 2679 (1)

Κήρυξη ως αναδασωτέας δημόσιας δασικής έκτασης ενός στρέμματος και τετρακοσίων χιλιοστών του στρέμματος (1,400) στη θέση Βαθιά Λάκκα περιφέρειας Κοινότητας Αγ. Βλασίου Ν. Εύβοιας.

Ο ΔΙΕΥΘΥΝΤΗΣ ΔΑΣΩΝ Ν. ΕΥΒΟΙΑΣ

Έχοντας υπόψη:

1. Τις δ/ξεις για Διοικητική Αποκέντρωση και την 550/15.1.86 απόφαση του Νομάρχη Εύβοιας «περί αναθέσεως αρμοδιοτήτων υπογραφής υπηρεσιακών εγγράφων».

2. Τις δ/ξεις του άρθρου 117 παρ. 3 του Συντάγματος της Χώρας.

3. Τις δ/ξεις του Ν. 998/79 «περί προστασίας Δασών και δασικών εκτάσεων της Χώρας» και ειδικότερα: α) του άρθρου 41 παρ. 1, β) του άρθρου 38.

4. Τις δ/ξεις των δ/γών του Υπ. Γεωργίας: α) 160417/1180/8.7.80, β) 182447/3049/24.9.80.

5. Την 3690/4.12.87 αναφορά του Δασαρχείου Αλιβερίου περί κηρύξεως ως αναδασωτέας της αναφερόμενης δασικής έκτασης που εκχερσώθηκε από το Δημήτριο Πόγκα κάτοικο Αγ. Βλασίου, αποφασίζουμε:

Κηρύσσουμε ως αναδασωτέα με σκοπό τη διατήρηση του χαρακτήρα του δάσους και την προστασία και ανάπτυξη της δασικής βλαστήσεως κ.λπ. τη δημόσια δασική έκταση των 1,400 στρεμμάτων που βρίσκεται στη θέση Βαθιά Λάκκα Κοινότητας Αγ. Βλασίου Ν. Εύβοιας και προσδιορίζεται από τα στοιχεία ΑΒΓΔΕΖΗΘΑ και με όρια:

Ανατολικά: Δημόσια δασική έκταση.

Δυτικά: Δημόσια δασική έκταση.

Βόρεια: Δημόσια δασική έκταση.

Νότια: Αγροτική έκταση, όπως φαίνεται στο συνημμένο τοπογρ. διάγραμμα που αποτελεί αναπόσπαστο μέρος της παρούσας απόφασης.

Η απόφαση αυτή να δημοσιευθεί στην Εφημερίδα της Κυβερνήσεως.

Χαλκίδα, 10 Νοεμβρίου 1987

Με εντολή Νομάρχη


Ο Διευθυντής

ΗΛΙΑΣ ΚΑΠΡΑΛΟΣ

ΣΧΕΔΙΑΓΡΑΜΜΑ

Δημοσίας Δασικής έκτασης που καταλήφθηκε και επεξεργάσθηκε παράνομα στη θέση Βαθιά Λάκα, κοινότητος Αγίου Βλασίου.

Κλίμακα 1:500.

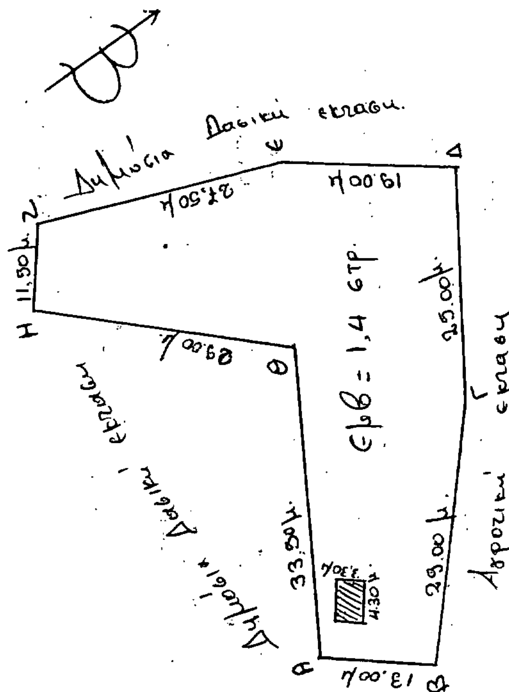

Κύμη 27-10-87
Ο Συντάξας

Θεόδωρος Δαγκλής
Τεχνολόγος Δασοπονίας

ΘΕΩΡΗΘΗΚΕ
Κύμη 28-10-87
Ο Δασάρχης

ΝΙΚΟΛΑΟΣ ΑΓ. ΛΟΥΚΑΣ
Δασολόγος

Δημόσια Δασική έκταση που καταλήφθηκε στη θέση Βαθιά Λάκα κοινότητος Αγ. Βλασίου.
Εμβαδό 1,4 στρέμ.
Κλ. 1:20.000

Κύμη 29-10-87
Ο Συντάξας

Θεόδωρος Δαγκλής
Τεχνολόγος Δασοπονίας

Θεωρείται
Ο Δασάρχης

ΝΙΚΟΛΑΟΣ ΑΓ. ΛΟΥΚΑΣ
Δασολόγος

Αριθ. 2680 (2)

Κήρυξη ως αναδασωτέας δημόσιας δασικής έκτασης τετρακοσίων πενήντα χιλιοστών του στρέμματος (0,450) στη θέση Στεφάνι περιφέρειας Κοινότητας Τραχηλίου Ν. Εύβοιας.

Ο ΔΙΕΥΘΥΝΤΗΣ ΔΑΣΩΝ Ν. ΕΥΒΟΙΑΣ

Έχοντας υπόψη:

1. Τις δ/ξεις για Διοικητική Αποκέντρωση και την 550/15.1.86 απόφαση του Νομάρχη Εύβοιας «περί αναθέσεως αρμοδιοτήτων υπογραφής υπηρεσιακών εγγράφων».

2. Τις δ/ξεις του άρθρου 117 παρ. 3 του Συντάγματος της Χώρας.

3. Τις δ/ξεις του Ν. 998/79 «περί προστασίας Δασών και δασικών εκτάσεων της Χώρας» και ειδικότερα: α) του άρθρου 41 παρ. 1, β) του άρθρου 38.

4. Τις δ/ξεις των δ/γών του Υπ. Γεωργίας: α) 160417/1180/8.7.80, β) 182447/3049/24.9.80.

5. Την 3687/4.12.87 αναφορά του Δασαρχείου Αλιβερίου περί κηρύξεως ως αναδασωτέας της αναφερόμενης δασικής έκτασης που εκχερσώθηκε παράνομα από το Νικ. Αλάμπεη κάτοικο Τραχηλίου, αποφασίζουμε:

Κηρύσσουμε ως αναδασωτέα με σκοπό τη διατήρηση του χαρακτήρα του δάσους και την προστασία και ανάπτυξη της δασικής βλαστήσεως κ.λπ. τη δημόσια δασική έκταση των 0,450 στρεμμάτων που βρίσκεται στη θέση Στεφάνι Κοινότητας Τραχηλίου Ν. Εύβοιας και προσδιορίζεται από τα στοιχεία ΑΒΓΔΑ και με όρια:

Ανατολικά: Δημόσια δασική έκταση.

Δυτικά: Αγροτική έκταση.

Βόρεια: Δημόσια δασική έκταση.

Νότια: Δημόσια δασική έκταση, ως και αγροτική έκταση, όπως φαίνεται στο συνημμένο τοπογρ. διάγραμμα που αποτελεί αναπόσπαστο μέρος της παρούσας απόφασης.


Η απόφαση αυτή να δημοσιευθεί στην Εφημερίδα της Κυβερνήσεως.


Χαλκίδα, 10 Δεκεμβρίου 1987

Με εντολή Νομάρχη

Ο Διευθυντής

ΗΛΙΑΣ ΚΑΠΡΑΛΟΣ

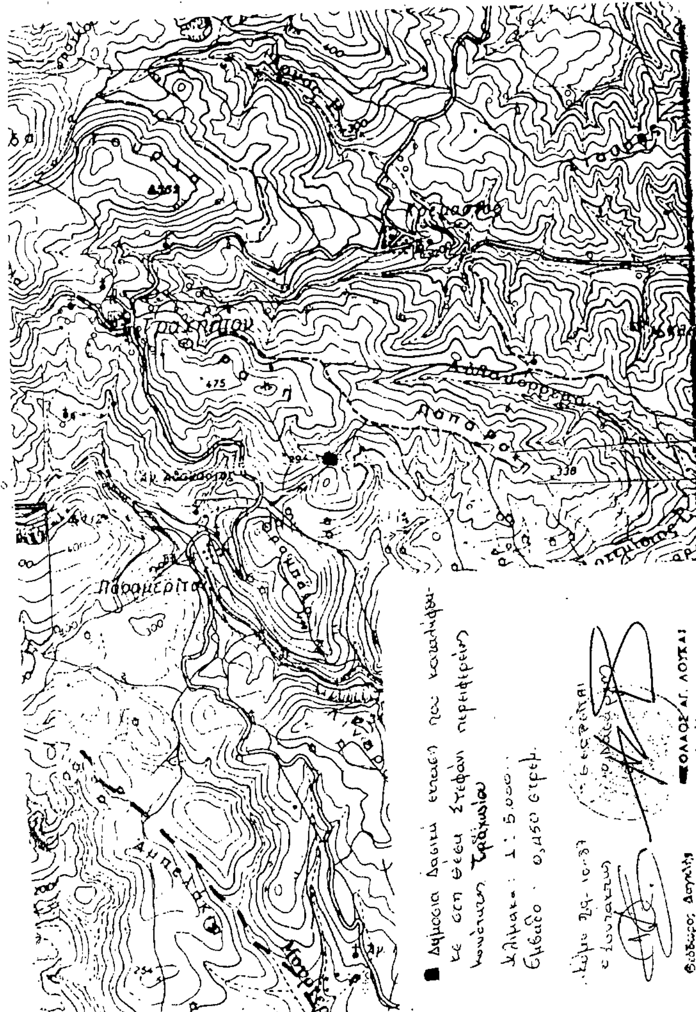

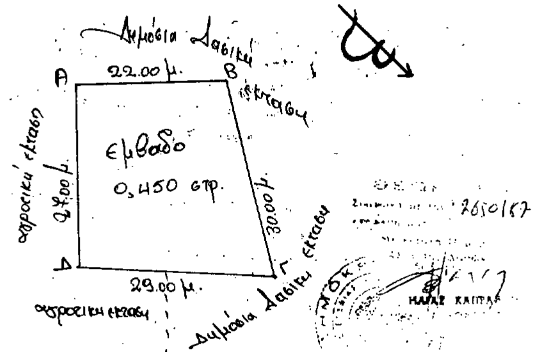

ΠΟΛΕΟΔΟΜΙΑ

ΑΠΟΦΑΣΕΙΣ

Αριθ. ΟΙΚ. 77622/6640 (3)

Χαρακτηρισμός ως διατηρητέου κτιρίου στον Άγιο Νικόλαο Κρήτης μεταξύ των οδών Ιωσήφ Κούνδουρου και Κονδυλάκη (Ο.Τ. 141) ιδιοκτησίας κληρονόμων Συγγελάκη και καθορισμός ειδικών όρων και περιορισμών δόμησης.

Ο ΑΝΑΠΛΗΡΩΤΗΣ ΥΠΟΥΡΓΟΣ ΠΕΡΙΒΑΛΛΟΝΤΟΣ, ΧΩΡ/ΞΙΑΣ ΚΑΙ ΔΗΜ. ΕΡΓΩΝ

Έχοντας υπόψη:

1. Τις διατάξεις του ν. 1577/1985 (ΦΕΚ 210/Α/854 και ειδικότερα τα άρθρα 3 και 4 (παρ. 2).

2. Την υπ' αρ. ΟΙΚ. 75724/1151/30.12.1983 κοινή απόφαση των Υπουργών Προεδρίας Κυβερνήσεως και Χωροταξίας, Οικισμού και Περιβάλλοντος (ΦΕΚ 767/Β/83) και ειδικότερα το άρθρο 5, όπως τροποποιήθηκε με την υπ' αρ. 28112/356/17.4.1985 όμοια απόφαση (ΦΕΚ 205/Β/85).

3. Την υπ' αρ. 31252/1530/20.5.87 κοινή απόφαση των Υπουργών Προεδρίας Κυβερνήσεως, Εσωτερικών και Περιβάλλοντος, Χωροταξίας και Δημοσίων Έργων (ΦΕΚ 482/Δ/87).

4. Την υπ' αρ. Υ. 1291/1987 Απόφαση του Πρωθυπουργού «σύσταση θέσης αναπληρωτή Υπουργού στα Υπουργεία Εξωτερικών, Εθνικής Άμυνας, Περιβάλλοντος, Χωροταξίας και Δημοσίων Έργων, κ.λπ.» (Φ.Ε.Κ. 526/Β).

5. Την υπ' αρ. Υ. 1436/15.10.87 Απόφαση του Πρωθυπουργού «καθορισμός αρμοδιοτήτων του Αναπληρωτή Υπουργού Περιβάλλοντος, Χωροταξίας και Δημοσίων Έργων Μανόλη Παπαστεφανάκι» (ΦΕΚ 549/Β).

6. Την από 8.4.1987 αιτιολογική έκθεση της Διεύθυνσης Παραδοσιακών Οικισμών και Περιβάλλοντος (Γ7), που κοινοποιήθηκε στον Ι. Κούνδουρο με το υπ' αρ. 22794/1314/8.4.87 έγγραφο της Δ/νσης Γ7 του ΥΠΕΧΩΔΕ.

7. Το από Ιουνίου 1987 υπόμνημα του Γιάννη Γ. Κούνδουρου (αρ. πρωτ. 40826/2797/16.87), αποφασίζουμε:

1. Χαρακτηρίζεται διατηρητέο το κτίριο ιδιοκτησίας κληρονόμων Γεωργίου Συγγελάκη στον Άγιο Νικόλαο Κρήτης, επί της παραλιακής λεωφόρου Ιωσήφ Κούνδουρου (Ο.Τ. 41) όπως φαίνεται σημειωμένο με διαγράμμιση στο σχετικό πρωτότυπο τοπογραφικό διάγραμμα σε κλίμακα 1:100 που θεωρήθηκε από τον Προϊστάμενο της Δ/νσης Πολεοδομικών Εφαρμογών με την υπ' αρ. 77622/1987 πράξη του και που συνοπτικό του αντίτυπο δημοσιεύεται με την παρούσα απόφαση.

2. Διατηρητέο χαρακτηρίζεται το διώροφο κτίριο με πρόσοψη προς την παραλιακή οδό Ιωσήφ Κούνδουρου, όχι όμως και τα κάθε είδους προσκτίσματα που αλλοιώνουν τη μορφή του.

Το ισόγειο τμήμα προς το εσωτερικό του οικοπέδου μπορεί να κατεδαφισθεί.

3. Στο διατηρητέο κτίριο απαγορεύεται κάθε αφαίρεση, αλλοίωση ή καταστροφή των αρχιτεκτονικών στοιχείων του.

4. Επιτρέπεται η επισκευή, ο εκσυγχρονισμός των εγκαταστάσεων, η στατική ενίσχυση, η εσωτερική διαρρύθμιση καθώς και κάθε επέμβαση για λόγους λειτουργικούς, εφόσον δεν θίγονται τα διατηρητέα στοιχεία του κτιρίου.

Επιτρέπεται επίσης η επέκταση του κτιρίου προς το εσωτερικό του οικοπέδου ή η ανέγερση νέου κτιρίου με πρόσωπο επί της οδού Κονδυλάκη, με ποσοστό κάλυψης μέχρι 85% της επιφάνειας του οικοπέδου και σύμφωνα με αρχιτεκτονική μελέτη που θα εγκριθεί από την αρμόδια Υπηρεσία του ΥΠΕΧΩΔΕ με γνώμη της Επιτροπής Πολεοδομικού και Αρχιτεκτονικού Ελέγχου (ΕΠΑΕ).

5. Δεν επιτρέπεται η τοποθέτηση φωτεινών επιγραφών ή διαφημίσεων στο κτίριο, πλην των αναγκαίων επιγραφών, περιορισμένων διαστάσεων, που πληροφορούν για τη χρήση του κτιρίου.

6. Για οποιαδήποτε οικοδομική εργασία στο εσωτερικό ή εξωτερικό του κτιρίου καθώς και για κάθε επέκταση ή τοποθέτηση επιγραφών, απαιτείται η έγκριση της Επιτροπής Πολεοδομικού και Αρχιτεκτονικού Ελέγχου (ΕΠΑΕ).


7. Η ισχύς της παρούσας απόφασης αρχίζει από τη δημοσίευσή της στην Εφημερίδα της Κυβερνήσεως.

Η απόφαση αυτή να δημοσιευθεί στην Εφημερίδα της Κυβερνήσεως.

Αθήνα, 17 Δεκεμβρίου 1987

Ο ΑΝΑΠΛΗΡΩΤΗΣ ΥΠΟΥΡΓΟΣ

ΜΑΝΟΛΗΣ ΠΑΠΑΣΤΕΦΑΝΑΚΙΣ

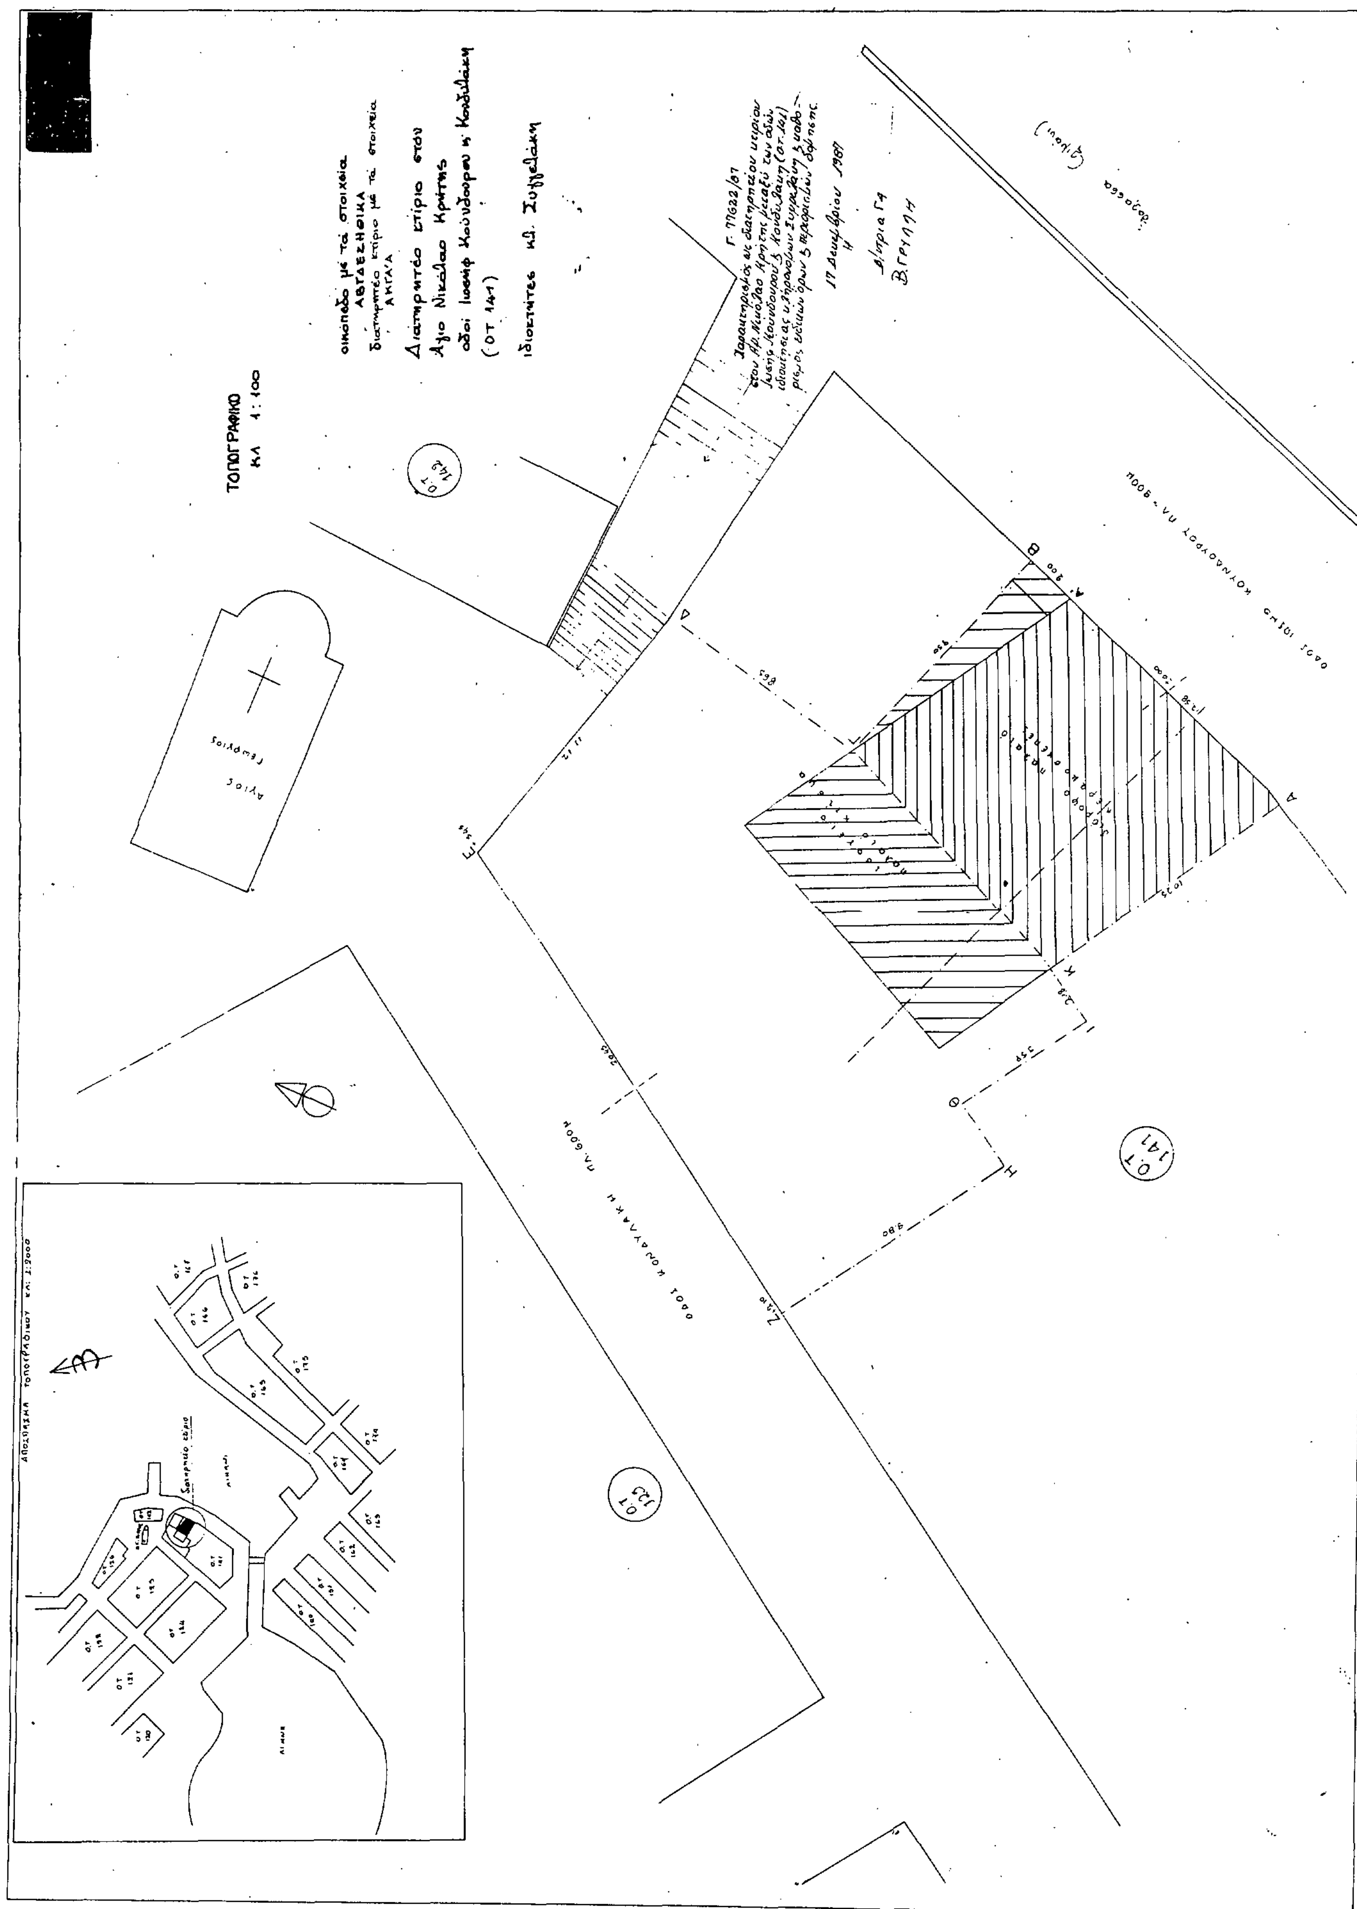
ΤΟΠΟΓΡΑΦΙΚΟ
ΚΛ 1:100
Ο.Τ. 142
Ο.Τ. 141
Ο.Τ. 125

Αριθ. ΟΙΚ. 75657/6504 (4)

Χαρακτηρισμός ως διατηρητέου του κτιρίου που βρίσκεται επί της οδού Αχαρνών αρ. 11 στην Κηφισιά του Ν. Αττικής φερομένου ως ιδιοκτησία Ελένης Γεωργαντά, Ευγενίας - Θεοδώρας Γεωργαντά, Δημητρίου Γεωργαντά και καθορισμός ειδικών όρων και περιορισμών δόμησης.

Ο ΑΝΑΠΛΗΡΩΤΗΣ ΥΠΟΥΡΓΟΣ ΠΕΡΙΒΑΛΛΟΝΤΟΣ, ΧΩΡ/ΞΙΑΣ ΚΑΙ ΔΗΜ. ΕΡΓΩΝ

Έχοντας υπόψη:

1. Τις διατάξεις του ν. 1577/1985 (ΦΕΚ 210/Α/854 και ειδικότερα τα άρθρα 3 και 4 (παρ. 2).

2. Την υπ' αρ. ΟΙΚ. 75724/1151/30.12.1983 κοινή απόφαση των Υπουργών Προεδρίας Κυβερνήσεως και Χωροταξίας, Οικισμού και Περιβάλλοντος (ΦΕΚ 767/Β/83) και ειδικότερα το άρθρο 5, όπως τροποποιήθηκε με την υπ' αρ. 28112/356/17.4.1985 όμοια απόφαση (ΦΕΚ 205/Β/85).

3. Την υπ' αρ. 31252/1530/20.5.87 κοινή απόφαση των Υπουργών Προεδρίας Κυβερνήσεως, Εσωτερικών και Περιβάλλοντος, Χωροταξίας και Δημοσίων Έργων (ΦΕΚ 482/Δ/87).

4. Την υπ' αρ. Υ. 1291/1987 Απόφαση του Πρωθυπουργού «σύσταση θέσης αναπληρωτή Υπουργού στα Υπουργεία Εξωτερικών, Εθνικής Άμυνας, Περιβάλλοντος, Χωροταξίας και Δημοσίων Έργων, κ.λπ.» (Φ.Ε.Κ. 526/Β).

5. Την υπ' αρ. Υ. 1436/15.10.87 Απόφαση του Πρωθυπουργού «καθορισμός αρμοδιοτήτων του Αναπληρωτή Υπουργού Περιβάλλοντος, Χωροταξίας και Δημοσίων Έργων Μανόλη Παπαστεφανάκι» (ΦΕΚ 549/Β).

6. Την από 12.10.1987 αιτιολογική έκθεση της Διεύθυνσης Παραδοσιακών Οικισμών και Περιβάλλοντος (Γ7).

7. Την από 15.10.1987 απάντηση των Ελένης Γεωργαντά, Ευγενίας - Θεοδώρας Γεωργαντά, Δημητρίου Γεωργαντά, αποφασίζουμε:

1. Χαρακτηρίζεται ως διατηρητέο το κτίριο που βρίσκεται επί της οδού Αχαρνών αρ. 11 στην Κηφισιά του Ν. Αττικής, φερόμενο ως ιδιοκτησία Ελένης Γεωργαντά, Ευγενίας - Θεοδώρας Γεωργαντά, Δημητρίου Γεωργαντά, όπως φαίνεται σημειωμένο στο σχετικό πρωτότυπο τοπογραφικό διάγραμμα σε κλίμακα 1:5000 που θεωρήθηκε από τον Προϊστάμενο της Δ/νσης Πολεοδομικών Εφαρμογών με την υπ' αρ. 75657/1987 πράξη του και που συνοπτικό του αντίτυπο δημοσιεύεται με την παρούσα απόφαση γιατί πρόκειται για αξιόλογο κτίριο με ιδιαίτερο αρχιτεκτονικό και μορφολογικό χαρακτήρα.

2. Στο χαρακτηριζόμενο ως διατηρητέο κτίριο απαγορεύεται κάθε αφαίρεση, αλλοίωση ή καταστροφή των επιμέρους αρχιτεκτονικών και διακοσμητικών στοιχείων του.

3. Επιτρέπεται η επισκευή, ο εκσυγχρονισμός των εγκαταστάσεων, η ενίσχυση του φέροντα οργανισμού, η εσωτερική διαρρύθμιση καθώς και επεμβάσεις για λόγους λειτουργικούς του διατηρητέου κτιρίου εφόσον δεν αλλοιώνεται ο αρχιτεκτονικός χαρακτήρας του.

4. Δεν επιτρέπεται η τοποθέτηση φωτεινών ή μη επιγραφών και διαφημίσεων στο διατηρητέο κτίριο. Επιτρέπεται μόνο η τοποθέτηση επιγραφών περιορισμένων διαστάσεων που πληροφορούν για τη χρήση του κτιρίου.

5. Για οποιαδήποτε επέμβαση στο εξωτερικό και εσωτερικό του διατηρητέου κτιρίου και στον περιβάλλοντα χώρο του, καθώς και για τη τοποθέτηση επιγραφών, απαιτείται η έγκριση της Επιτροπής Πολεοδομικού και Αρχιτεκτονικού Ελέγχου (ΕΠΑΕ).


6. Η ισχύς της παρούσας απόφασης αρχίζει από τη δημοσίευσή της στην Εφημερίδα της Κυβερνήσεως.

Η απόφαση αυτή να δημοσιευθεί στην Εφημερίδα της Κυβερνήσεως.

Αθήνα, 30 Νοεμβρίου 1987

Ο ΑΝΑΠΛΗΡΩΤΗΣ ΥΠΟΥΡΓΟΣ

ΜΑΝΟΛΗΣ ΠΑΠΑΣΤΕΦΑΝΑΚΙΣ

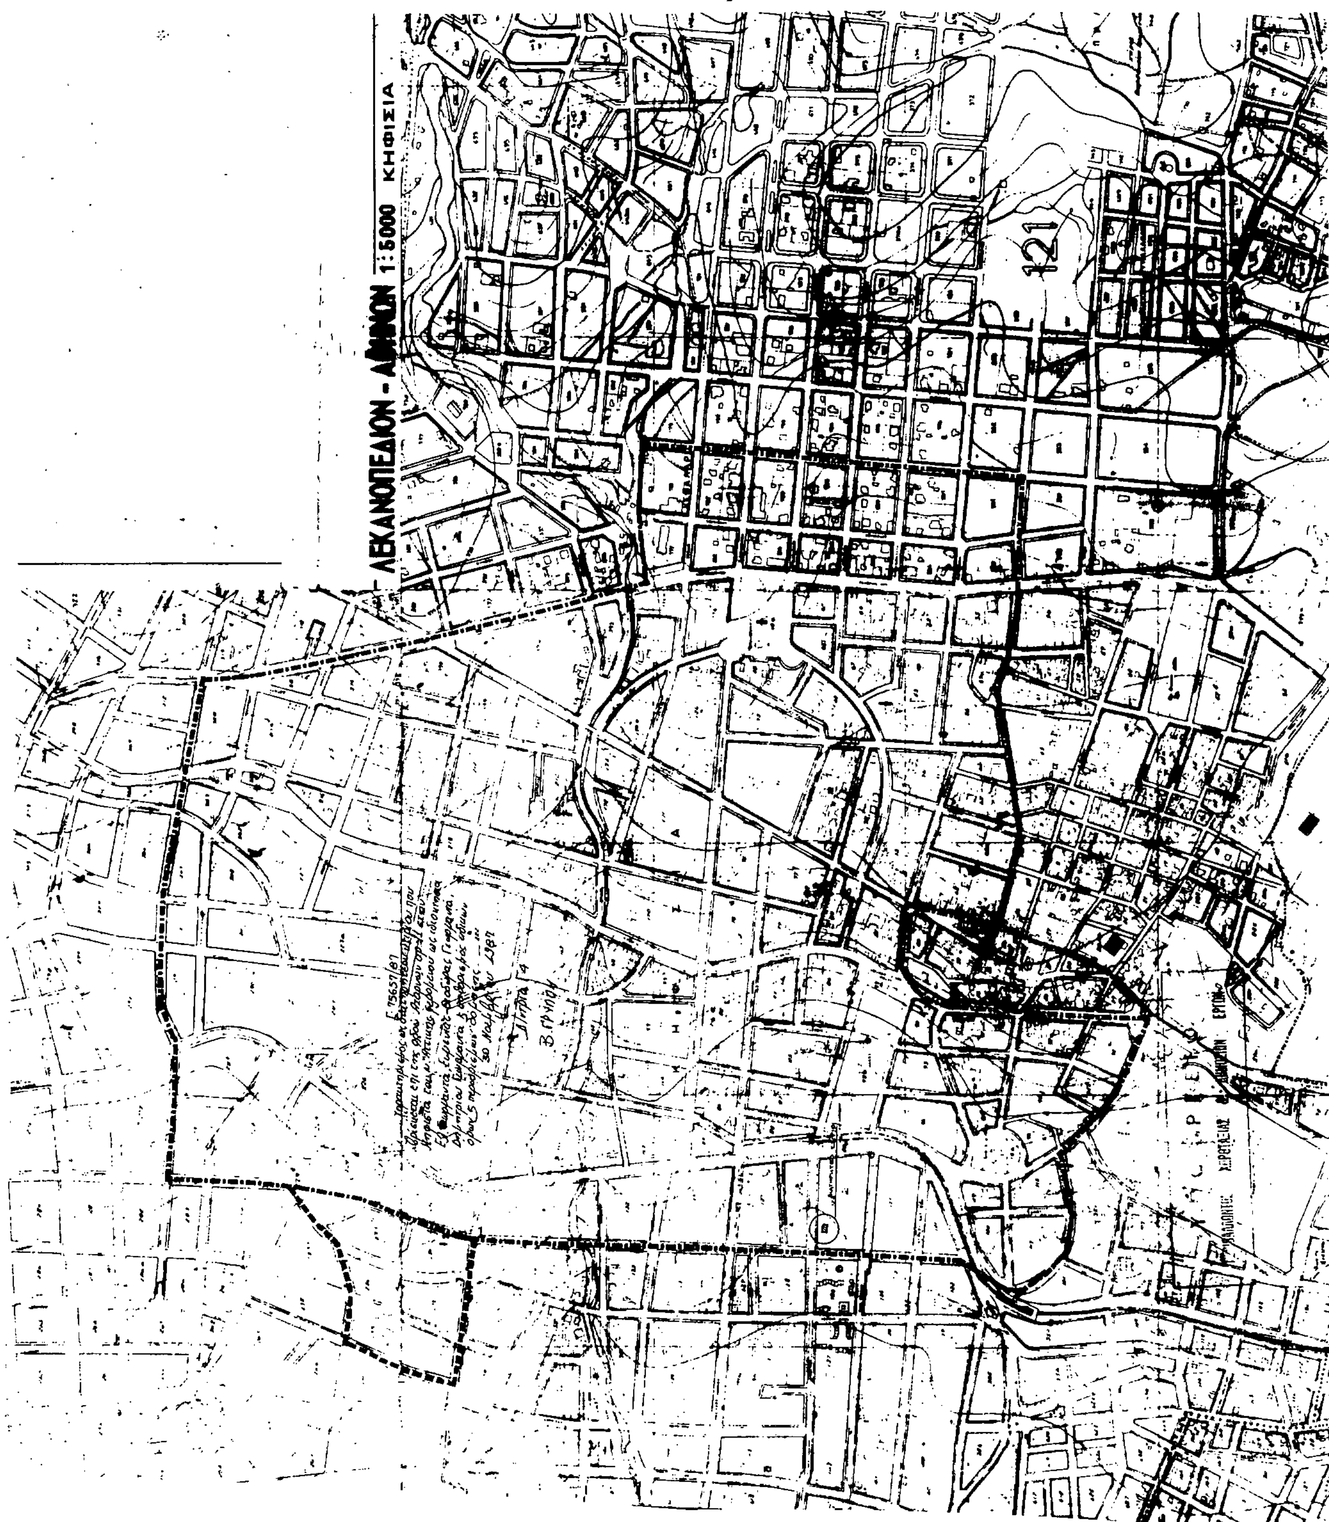
ΛΕΚΑΝΟΠΕΔΙΟΝ - ΑΘΗΝΩΝ 1:5000 ΚΗΦΙΣΙΑ
121

ΑΝΑΚΟΙΝΩΣΕΙΣ

Αριθ. Δ1γ/0/11715 (5)

Παρακατάθεση αποζημίωσης ακινήτων που έχουν ρυμοτομηθεί με το εγκεκριμένο ρυμοτομικό σχέδιο του Δήμου Αμαρουσίου για τη διεύρυνση της οδού Κηφισίας από την οδό Ερυθρού Σταυρού μέχρι την οδό Αγίου Όρους σύμφωνα με τις ενδείξεις της πράξης αναλογισμού 122/80.

Ο ΥΠΟΥΡΓΟΣ ΠΕΡΙΒΑΛΛΟΝΤΟΣ, ΧΩΡ/ΞΙΑΣ ΚΑΙ ΔΗΜ. ΕΡΓΩΝ

Έχοντας υπόψη:

1) Τις διατάξεις του ν.δ. 17.7.1923 «περί σχεδίων πόλεων, κωμών κ.λπ.» (ΦΕΚ 228/Α/23).

2) Τις διατάξεις του ν.δ. 797/71 «περί αναγκαστικών απαλλοτριώσεων» (ΦΕΚ 1Α/71).

3) Την εξουσιοδοτική απόφαση του Υπουργού ΠΕΧΩΔΕ ΕΔ2α/01/159/Φ.2.2.1/16.12.86 ΦΕΚ 884Β/86.

4) Τον πίνακα παρακατάθεσης της αποζημίωσης με ημερομηνία 7.10.1987 που καθορίστηκε με την απόφαση για ακίνητα που ρυμοτομήθηκαν με το εγκριμένο ρυμοτομικό σχέδιο του Δήμου Αμαρουσίου για τη διεύρυνση της Λεωφ. Κηφισίας από την οδό Ερυθρού Σταυρού μέχρι την οδό Αγίου Όρους σύμφωνα με τις ενδείξεις της πράξης αναλογισμού 122/80, αποφασίζουμε:

Ειδοποιούμε τα πρόσωπα που έχουν ή αξιώνουν εμπράγματα δικαιώματα στα παραπάνω ακίνητα που έχουν ρυμοτομηθεί, όπως σημειώνονται στα στοιχεία προδικασίας του άρθρου 5 του ν. 653/77 ότι η αποζημίωση για τα ακίνητα αυτά έχει κατατεθεί στο Ταμείο Παρακαταθηκών και Δανείων, ύστερα από το συμψηφισμό δικαιωμάτων και υποχρεώσεων που προβλέπει το άρθρο 6 του ν. 5269/31 με την έκδοση του γραμματίου παρακαταθήκης 895.589/17.12.87 για συνολικό ποσό 2.909.180 δραχμές.

Η παρακατάθεση της αποζημίωσης, έγινε υπέρ των προσώπων που αναγράφονται παρακάτω και θα καταβληθεί μόνο στα πρόσωπα που θα αναγνωριστούν δικαιούχοι:

1) Σοφίας Στελλάκη (ιδ. 1) δρχ. 930.180 2) Ιωάννη Βασ. Γιαννόπουλου και Μάρθας συζ. Νιχ. Παπαδοπούλου (ιδ. 3) δρχ. 1.979.000.

Η ανακοίνωση αυτή να δημοσιευθεί στην Εφημερίδα της Κυβερνήσεως.

Αθήνα, 22 Δεκεμβρίου 1987
Με εντολή Υπουργού
Ο Τμηματάρχης
ΜΑΝΩΛΗΣ ΔΑΣΚΑΛΑΚΗΣ

(6)

Ειδοποίηση για παρακατάθεση οριστικής αποζημίωσης ιδιοκτητών έκτασης που βρίσκεται στην περιοχή του Δήμου Πειραιά και που απαλλοτριώθηκε υπέρ και με δαπάνη του ΟΣΚ με σκοπό την ανέγερση διδακτηρίου του 46ου Δημ. Σχολείου Πειραιά.

ΟΡΓΑΝΙΣΜΟΣ ΣΧΟΛΙΚΩΝ ΚΤΙΡΙΩΝ

Το Νομικό Πρόσωπο Δημοσίου Δικαίου με την επωνυμία «ΟΡΓΑΝΙΣΜΟΣ ΣΧΟΛΙΚΩΝ ΚΤΙΡΙΩΝ» που εδρεύει στην Αθήνα και επί της οδού Φαβιέρου 30, ειδοποιεί ότι σύμφωνα με την Π. 4745/1851/19.8.85 (ΦΕΚ 467/Δ/24) κοινή απόφαση των Υπουργών Εθνικής Παιδείας και Θρησκευμάτων και Οικονομικών για την κήρυξη αναγκαστικής απαλλοτρίωσης, υπερ και με δαπάνη του ΟΣΚ έκτασης εμβαδού 1:230μ^2 και σύμφωνα με το οριστικό διάγραμμα του κτηματογράφου Γ. Λαμπρόπουλου, που βρίσκεται στην περιοχή του Δήμου Πειραιά και μεταξύ των δρόμων Αρτεμησίου και Καπετάν Γέρμα και προορίζεται για την ανέγερση διδακτηρίου του 46ου Δημ. Σχ. Πειραιά κατέθεσε στο Ταμείο Παρακαταθηκών και Δανείων υπέρ των δικαιούχων ιδιοκτητών την οριστική αποζημίωση που καθορίστηκε σύμφωνα με την 884/9.9.87 απόφαση του Εφετείου Πειραιά και εκδόθηκε το 887596/25.11.87 γραμμάτιο σύστασης παρακαταθήκης για ποσό 5.456.180 δρχ.

Ο Διευθυντής
Γ. ΠΑΤΣΙΛΙΝΑΚΟΣ

(7)

Ειδοποίηση για παρακατάθεση λόγω ρυμοτομίας αποζημίωσης ιδιοκτητών έκτασης που βρίσκεται στην περιοχή του Δήμου Ν. Λιοσίων και που απαλλοτριώθηκε υπέρ και με δαπάνη του ΟΣΚ με σκοπό την ανέγερση διδακτηρίου του 18ου Δημ. Σχ. Ν. Λιοσίων.

ΟΡΓΑΝΙΣΜΟΣ ΣΧΟΛΙΚΩΝ ΚΤΙΡΙΩΝ

Το Νομικό Πρόσωπο Δημοσίου Δικαίου με την επωνυμία «ΟΡΓΑΝΙΣΜΟΣ ΣΧΟΛΙΚΩΝ ΚΤΙΡΙΩΝ» που εδρεύει στην Αθήνα και επί της οδού Φαβιέρου 30, ειδοποιεί ότι σύμφωνα με τη 14/87 πράξη αναλογισμού και τη 12452/87 κυρωτική Απόφαση του Π.Γ. Νομ. Διατ/τος Δυτ. Αττικής ρυμοτομήθηκε έκταση εμβαδού 348Μ^2 που βρίσκεται στο Δήμο Ν. Λιοσίων (Ο.Τ. 1102-1103) και προορίζεται για την ανέγερση διδακτηρίου του 18ου Δημ. Σχ. Ν. Λιοσίων κατέθεσε στο Ταμείο Παρακαταθηκών και Δανείων υπέρ των δικαιούχων ιδιοκτητών την αποζημίωση που καθορίστηκε σύμφωνα με την 4205/1986 απόφαση του Εφετείου Αθηνών και εκδόθηκε το 887595/25.11.87 γραμμάτιο σύστασης παρακαταθήκης για ποσό 3.828.000 δρχ.

Ο Διευθυντής
Γ. ΠΑΤΣΙΛΙΝΑΚΟΣ

ΑΠΟ ΤΟ ΕΘΝΙΚΟ ΤΥΠΟΓΡΑΦΕΙΟ